



Planta 2º Piso

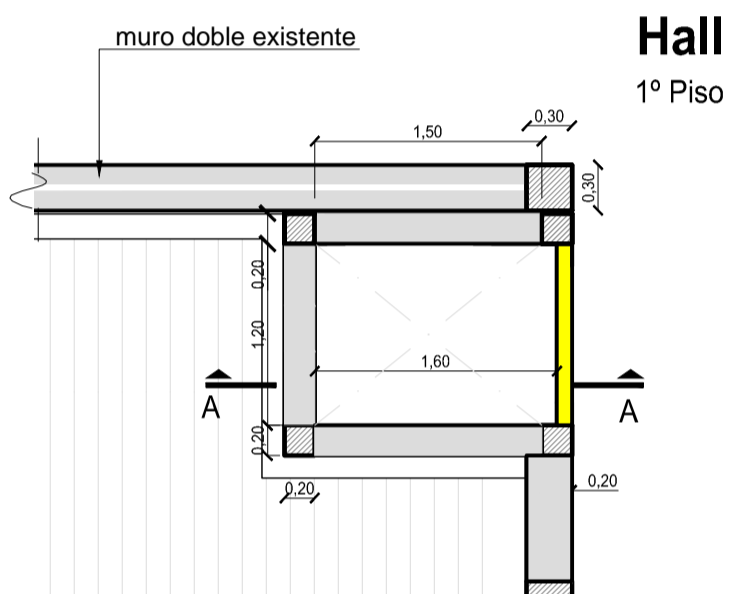





Planta 1º Piso

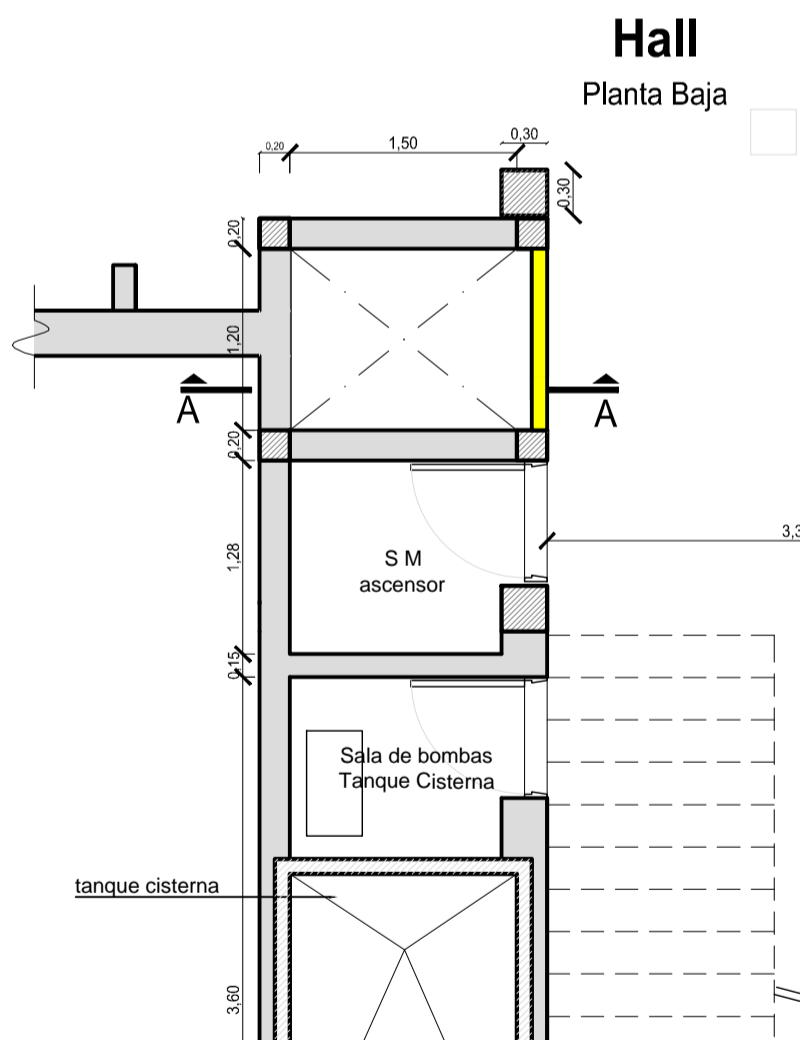

Planta Baja

REFERENCIA

 A demoler

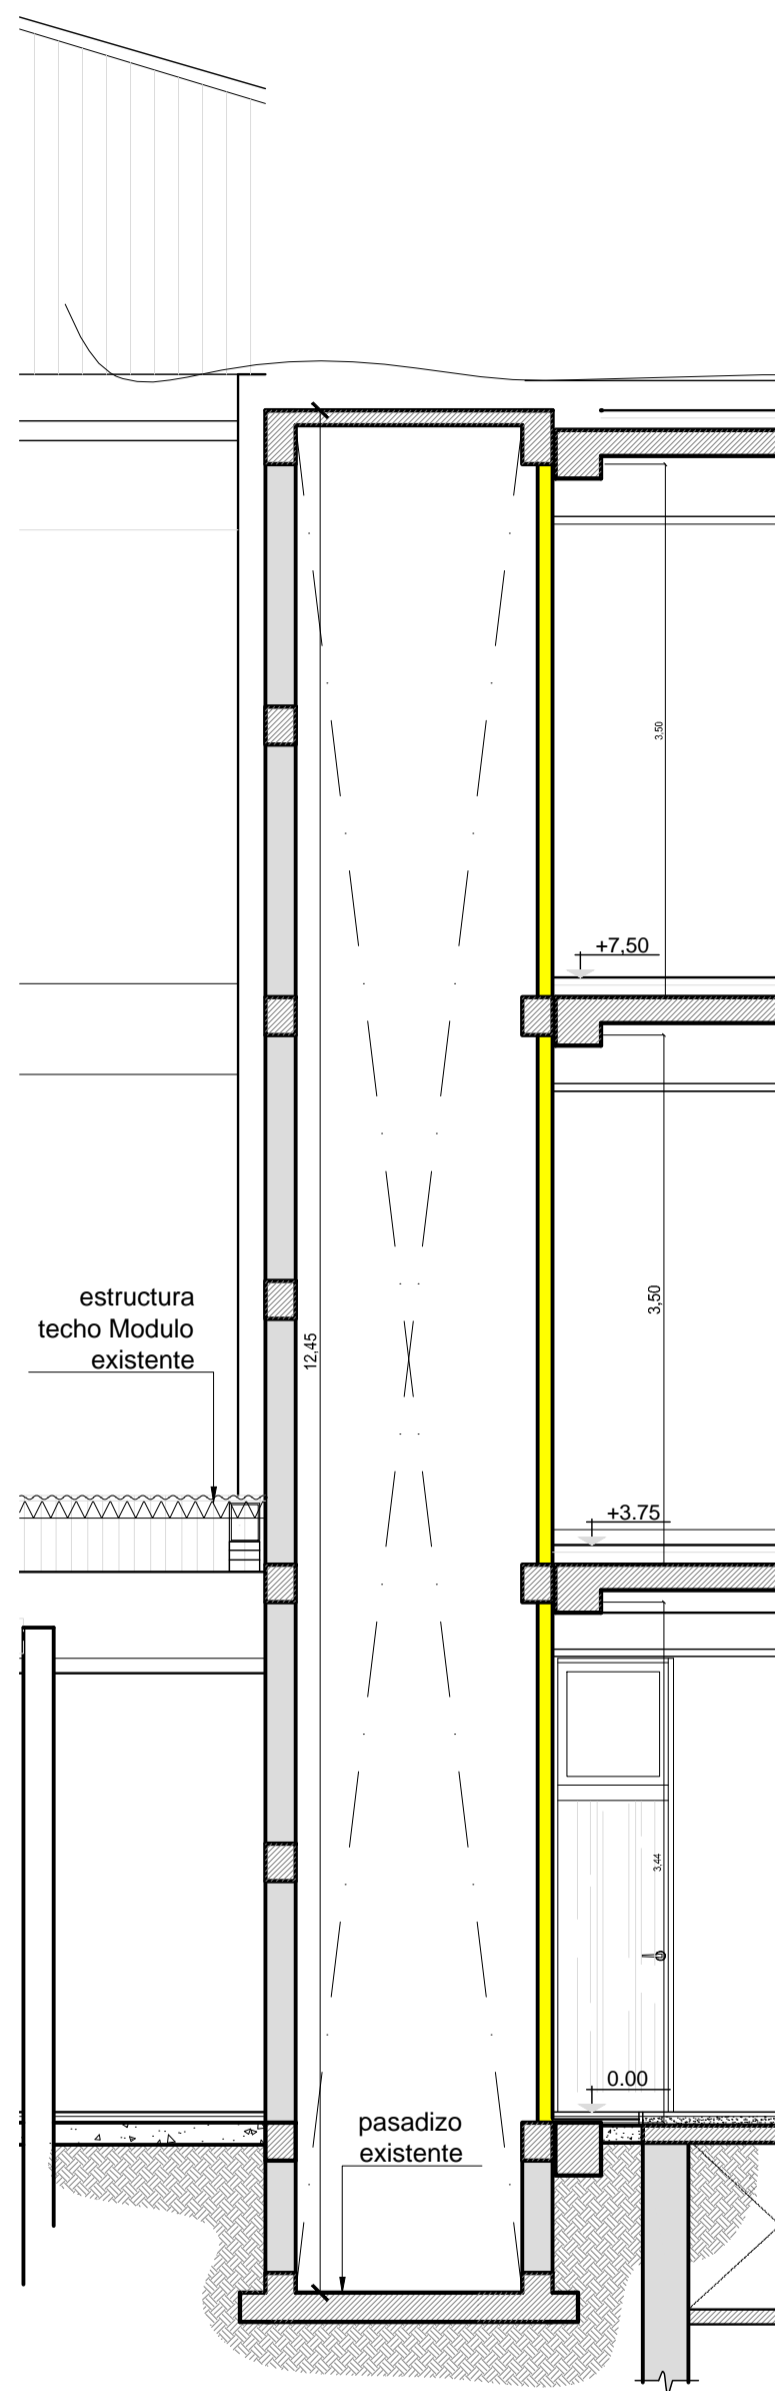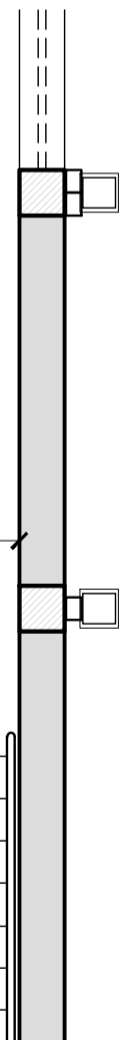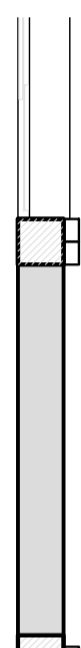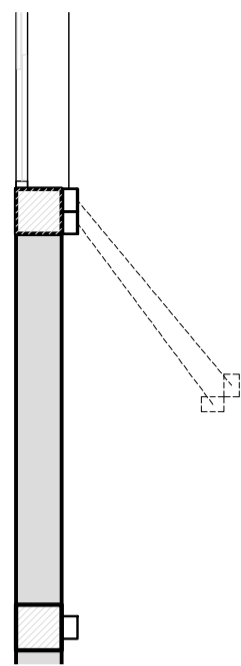

Corte A-A



UNIVERSIDAD NACIONAL DEL NORDESTE  
DIRECCION GENERAL DE INFRAESTRUCTURA EDILICIA

DIRECTOR:  
D.Est y Proy.: Arq. Juan Carlos Dilisizian  
REVISÓ: M. Teresa Echeverría  
DIBUJO: V. Kennedy  
SE VERIFICARAN MEDIDAS EN OBRA

CAMPUS UNNE SGTO CABRAL  
Comunicación Social, Relaciones Laborales y Turismo  
Provisión, Instalación y Puesta en Funcionamiento  
de Ascensor Hidráulico  
Demolición. Plantas y Corte

Proyecto:

2

1:50

03/2020