



Corte A-A

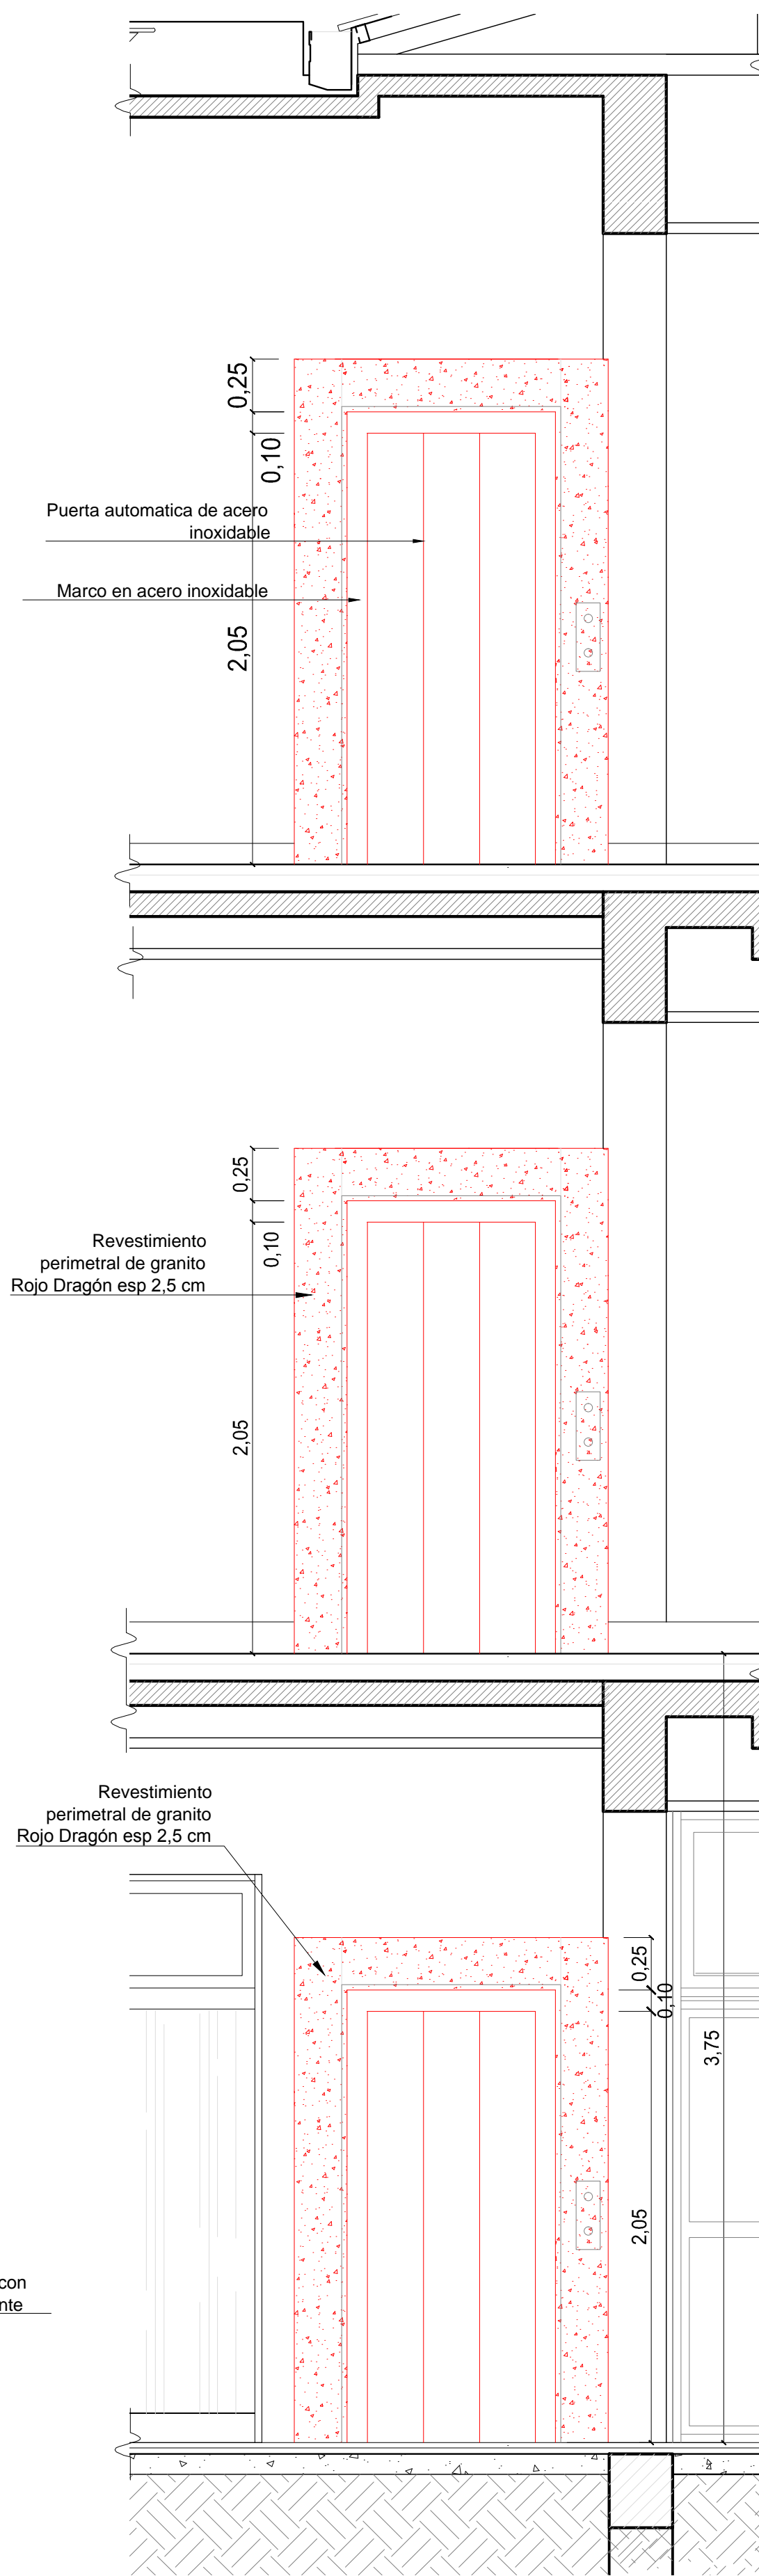


Vista Frontal

REFERENCIA


A construir

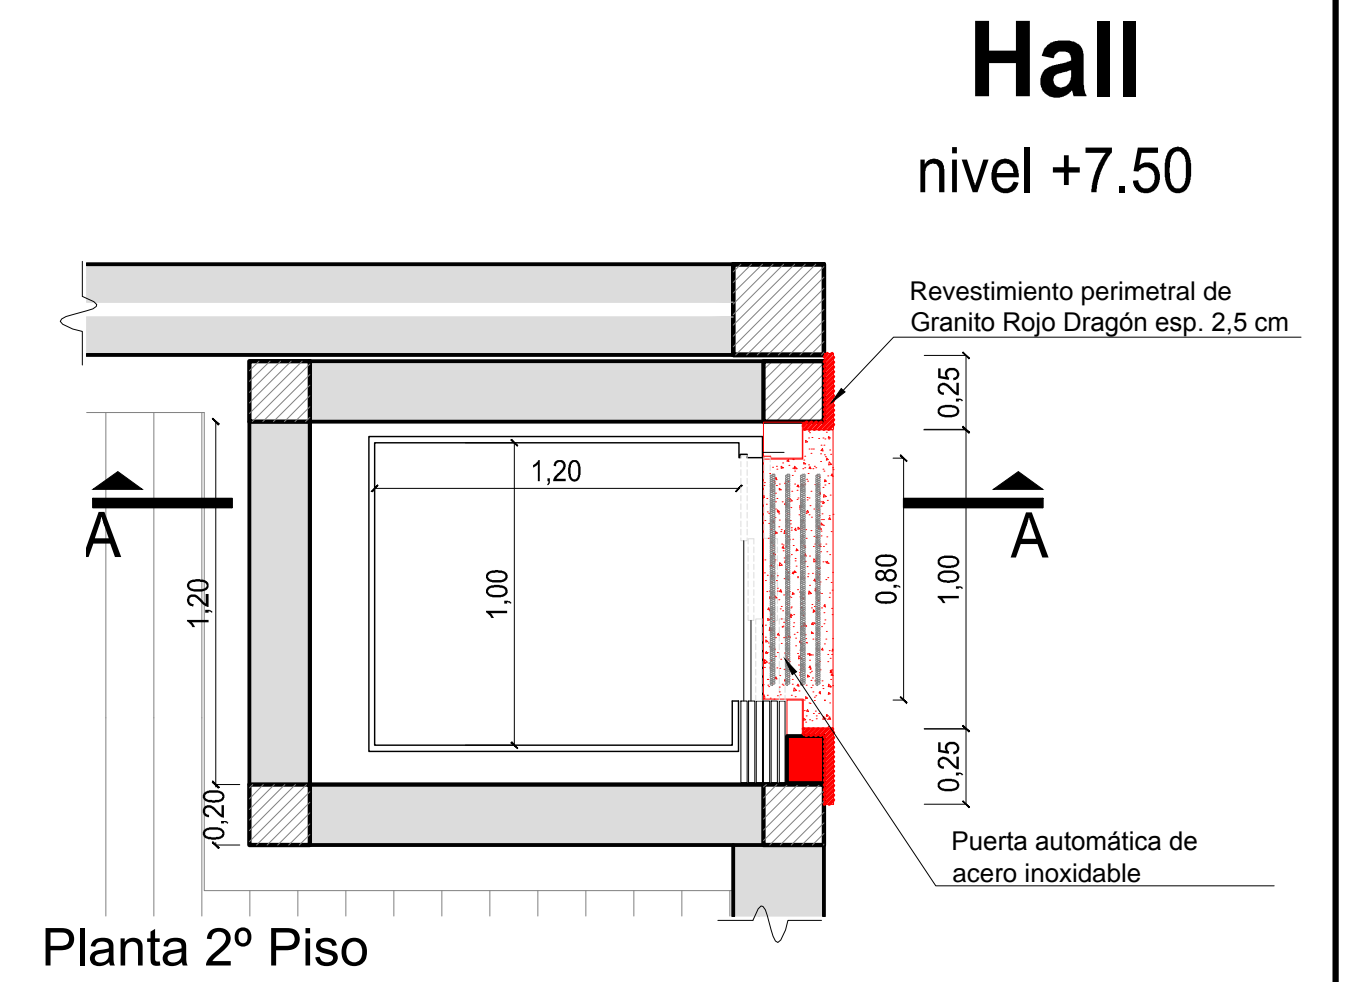

Planta 2° Piso

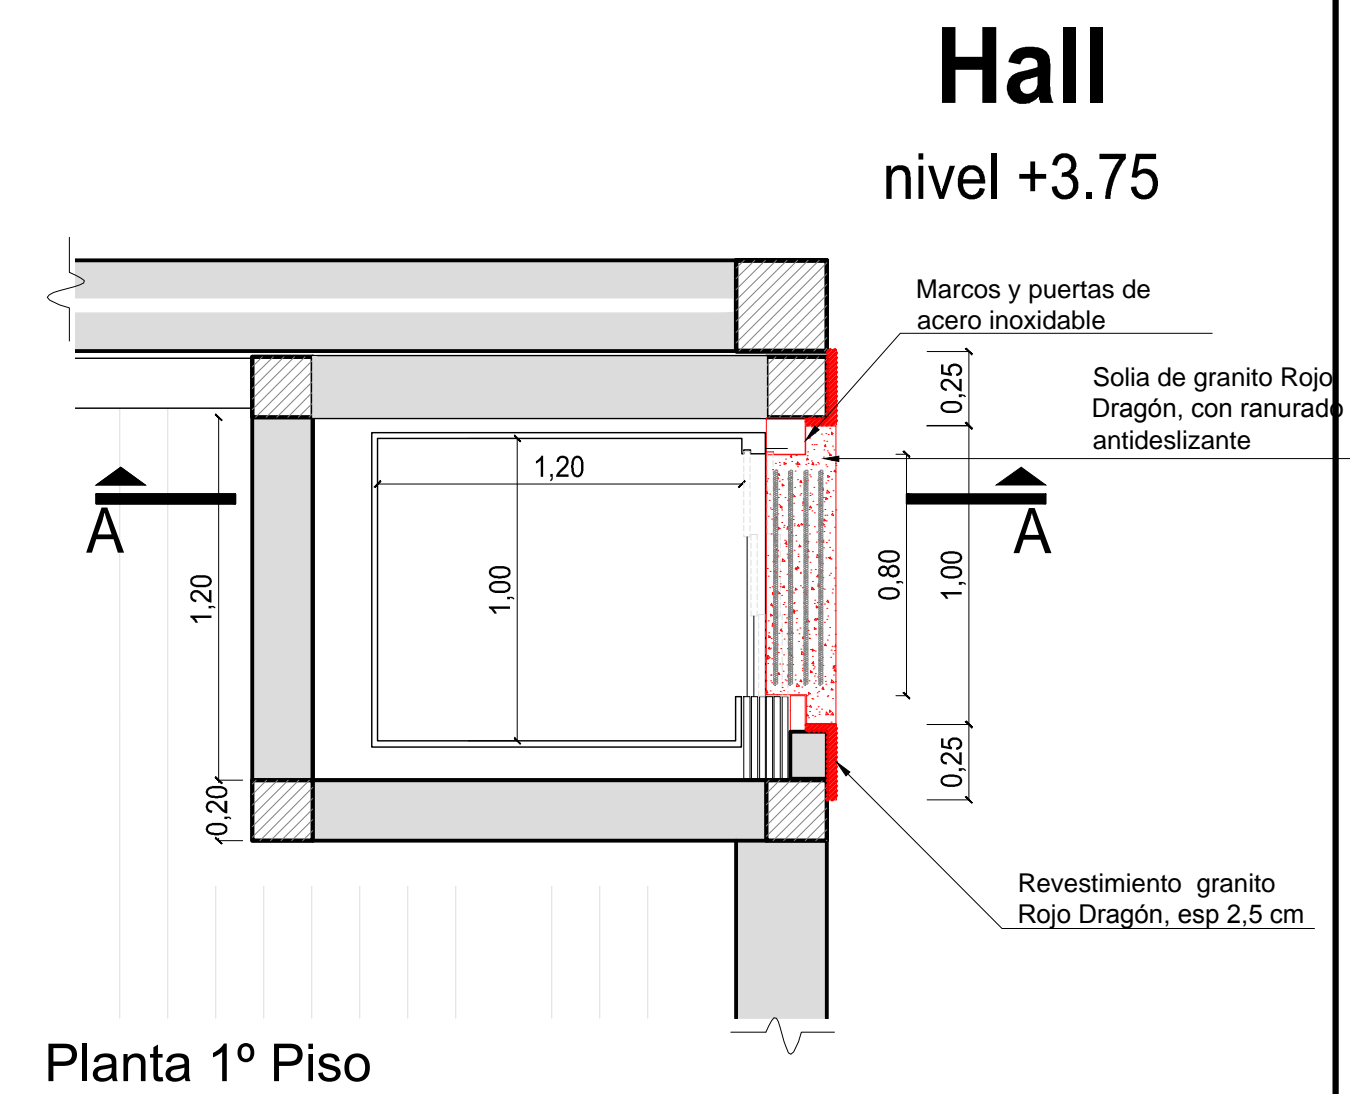

Planta 1° Piso

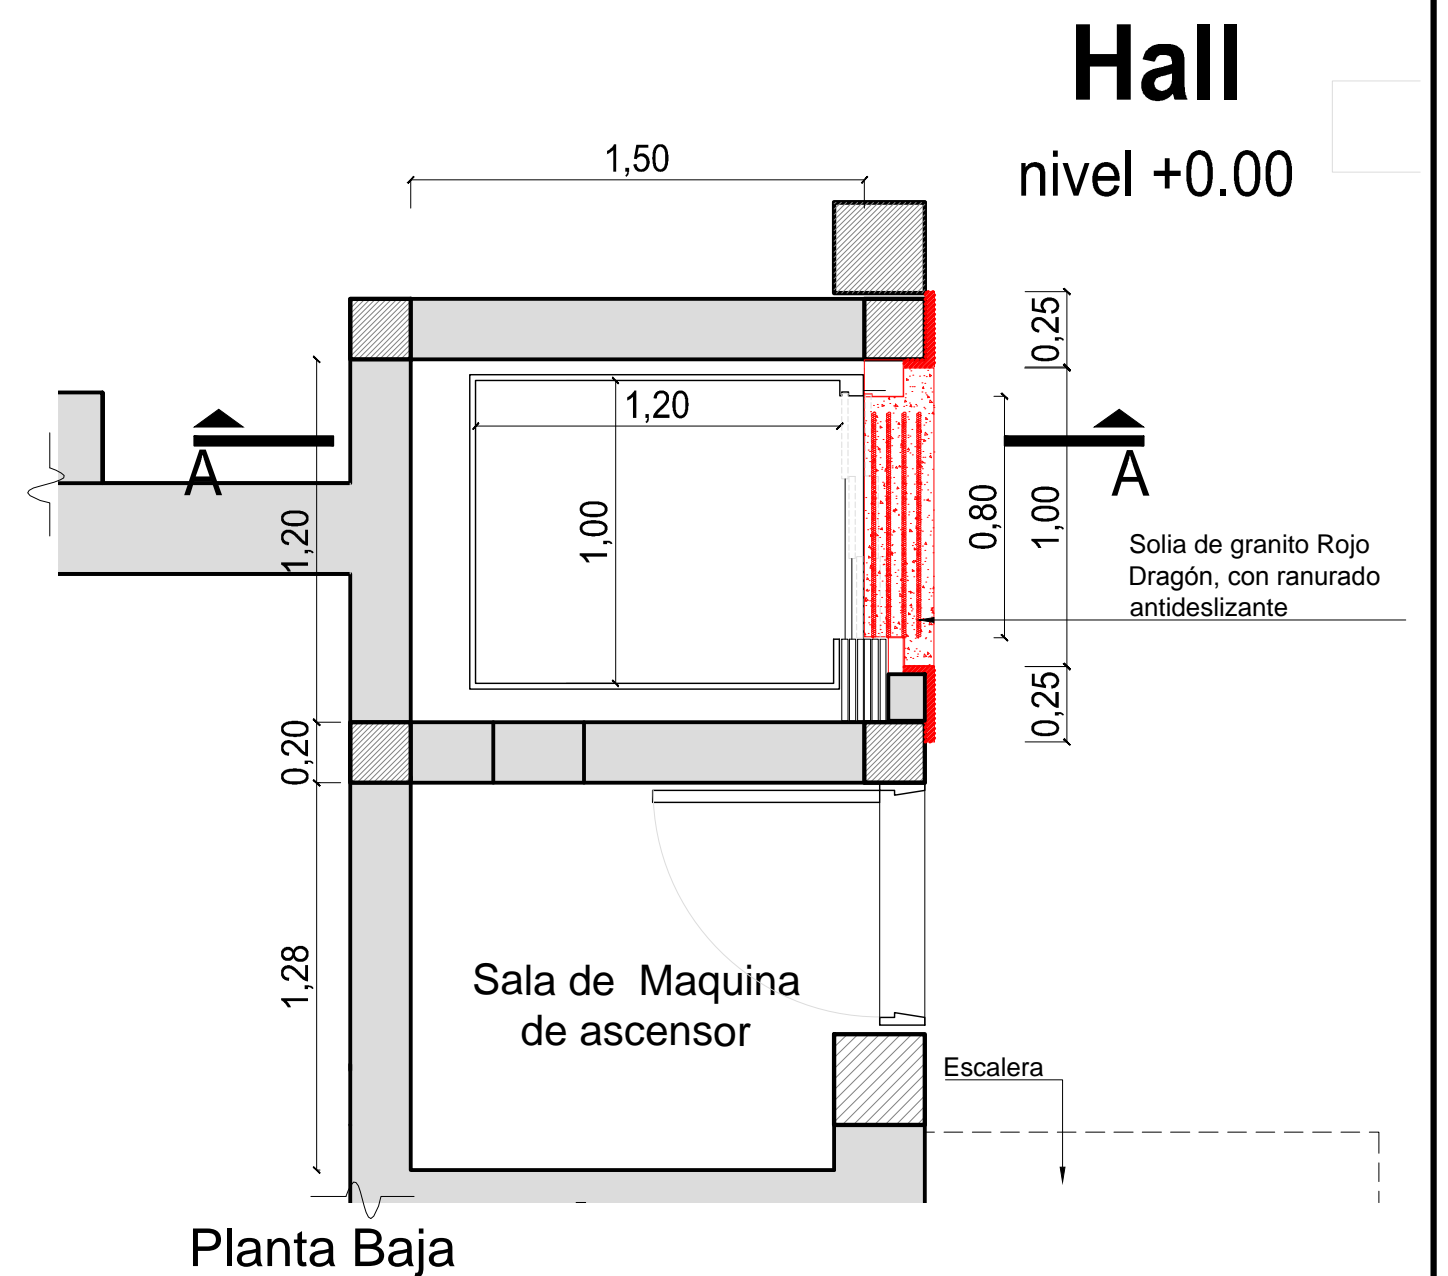

Planta Baja

 <p>UNIVERSIDAD NACIONAL DEL NORDESTE DIRECCION GENERAL DE INFRAESTRUCTURA EDILICIA</p>	<p>CAMPUS UNNE SGTO CABRAL Comunicación Social, Relaciones Laborales y Turismo</p>		<p>3</p>
	<p>Provisión, Instalación y Puesta en Funcionamiento de Ascensor Hidráulico</p>		
<p>DIRECTOR: Dir. Est. y Proy.: Arq. Juan Carlos Dilisizian</p>	<p>REVISÓ: M. Teresa Echeverría</p>		<p>1:20</p>
<p>DIBUJO: V. Kennedy</p>	<p>SE VERIFICARAN MEDIDAS EN OBRA</p>		<p>03/2020</p>